
Envoyé en préfecture le 23/05/2025
Reçu en préfecture le 23/05/2025
Publié le
ID : 066-246600449-20250515-DEL086_FIN-DE

PLAN LOCAL D'URBANISME

THUIR

Page 1/11
Chaîne d'intégrité du document : 68 17 9B A4 33 6F 20 CC B5 A2 5C 7A 33 BA A9 44
Publié le : 23/05/2025
Par : OLIVE Rene
Document certifié conforme à l'original
https://publiact.fr/documentPublic/643292

PIECE V.B
ANNEXES SANITAIRES
V.B.2 Plans des réseaux

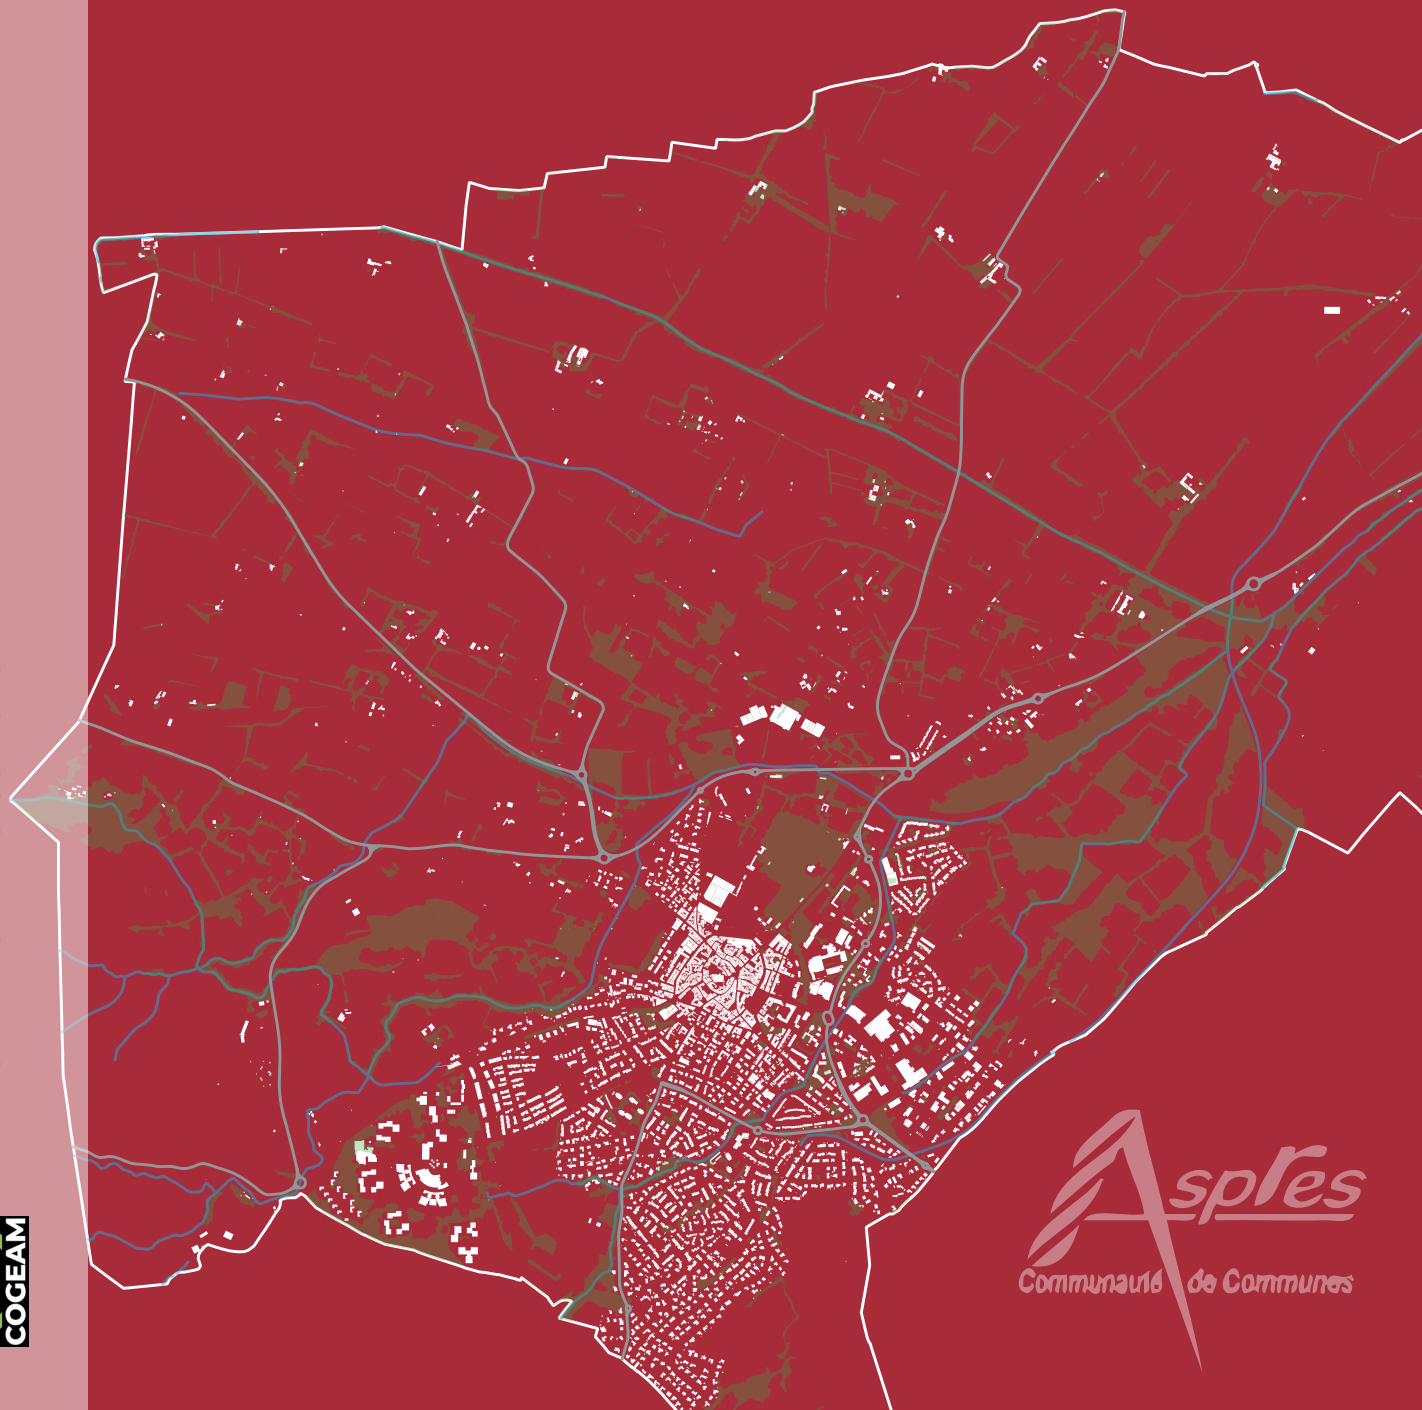

REVISION
APPROBATION - 15.05.2025

COGEAM

Aspres Communauté de Communes

Envoyé en préfecture le 23/05/2025
Reçu en préfecture le 23/05/2025
Publié le
ID : 066-246600449-20250515-DEL086_FIN-DE

Page 2/11
Document intégré au document : 66 1738 AA 33 0F 2FC CE6 EA 2C 7A 3B 8A A4 4C
Date le : 23/05/2025
Cet extrait contient :
Document certifié conforme à l'original
Pour vérifier l'authenticité : https://plans.reseaux-canalisations.gouv.fr/

BD Parcellaire®, BD Adresse®, ©IGN - Reproduction interdite - Licence n° 2008CUENT0422 acquise au titre du contrat n°9783 signé le 03/06/2008.
La position, la nature des canalisations, et la géométrie des fonds de plan sont données à titre indicatif. Elles n'engagent en aucun cas la responsabilité de la société émettrice du plan. Toute précision nécessaire sera confirmée par relevé de terrain ou sondage.

mas de la mascotte
mas conte
mas clerc
mas sestach
la vinyassa
l'oratori
mas calinéo
mas modat
mas du paradou
mas camo
mas d'en ratero
mas de la vila
mas de l'eula
mas de les colles
mas d'en joli
mas d'en curel
domaine sant josep
mas santa teresa
mas durand
mas tuixagues
mas aimeric
mas nou
mas trilles
mas rostany
mas bonet
mas avart
mas d'en romeu
domaine de flos
lauriga
mas delneux
el moli nou
la comtessa
mas sornia
mas d'en torcatis
mas del sau
mas amaud
château des rosiers
mas ribera
mas aucell
mas costa
les espaçoles
camps del castell
villa palalda
mas viladomar
mas salaó
la gare
les escoumelles
mas sant salvador
pugeraut
cortal noell
mas d'en modat
mas d'en roig
mas d'en ferran
mas d'en miséria
mas d'en planes

Réservoir sur Tour RIPOLL
Production avec traitement RIPOLL
Forage RIPOLL
Puits RIPOLL
Puits RIPOLL
Réservoir semi-enterré PANNEAUX
Production avec traitement SAINTE-MADELEINE
Station de surpression DE CASTELNOU
Bâche D48


EAU POTABLE | 1:8 027 | Format : A0

N

THUIR - Contrat 6652

Indice : 00

saur France
CPO
102 Allée de l'Amérique Latine
30 000 NÎMES

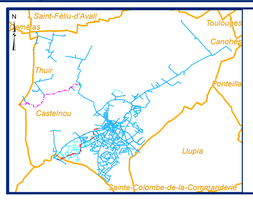

PLAN D'ENSEMBLE AEP

DIFFUSION NON CONTROLEE

Date d'impression : 18/04/2023

Ind.	Date	Etabli par	Visa	Nature des modifications	Date	Vérifié/Approuvé
00	18/04/2023	olagaill		EDITION		

Equipement de réseau
- VANNE ISOLEMENT
- VIDANGE
- VENTOUSE
- CONE DE REDUCTION
- CLAPET
- COMPTEUR
- REGULATEUR DE PRESSION

Conduite
- DISTRIBUTION
- REFOULEMENT
- REFOULEMENT / DITRIBUTION

- BOUCHE D'ARROSAGE
- BOUCHE D'INCENDIE
- POTEAU INCENDIE
- BORNE FONTAINE OU DE PUISAGE
- BRANCHEMENT

Ouvrage
- Station de surpression
- Station de pompage
- Réservoir au sol
- Réservoir enterré
- Puits

0 130 260 390 520 Mètres

Envoyé en préfecture le 23/05/2025
Reçu en préfecture le 23/05/2025
Publié le
ID : 066-246600449-20250515-DEL086_FIN-DE

Page 3/11
Cachet d'intégrité du document : 9B1719B44183F2FCC5E6ACDC7A7EB8A4FAA
Profil id : 23050203
Format de document : A0
Document certifié conforme à l'original
Pour vérifier l'authenticité du document rendez-vous sur https://pastell.fr/verif-document/verif.php

BD Parcellaire®, BD Adresse®, ©IGN - Reproduction interdite - Licence n° 2008CUEN0432 acquise au titre du contrat n°9763 signé le 03/06/2008.
La position, la nature des canalisations, et la géométrie des fonds de plan sont données à titre indicatif. Elles n'engagent en aucun cas la responsabilité de la société émettrice du plan. Toute précision nécessaire sera confirmée par relevé de terrain ou sondage.

RTE DE SAINT-FELIU
CHE DE PEZILLA
RTE DE PERPIGNAN
RTE DE MILLAS
AV DES PYRENEES
AV DU DOCTEUR FRANCOIS ECOIFIER
D612
Carbouneille
Nouveau PR PRINCIPAL
Tn : 87.35
Fe : 83.14
Siphon n°4 Entrée 4ème Pelouse
Siphon n°5 Av Dr Escoffier Rd point Piscine
Siphon n°3 Maison des Jeunes
CHE DE LA PRADE
RTE D'ILLE
R DU BELIER
CHE DE SALAGOU
CHE DES PRAIRIES
CIMETIERE
CHE SAINTE-MAGDELEINE
CHE DE LEBEMAIS
CHE DE LA MONTANYA
CHE DE TERRATS
AV FAUVELLE
AV DE LASPRE
BALCON DE L'ASPRE
CHAMPANDONS
RTE DE LUPIA
RTE DE THUIR
CHE DE LA DEVEZE
RTE DEPARTEMENTALE 612
D612
CAM DELS GARRIGASSOUS

Thuir
Llupia
Terrats

THUIR - 6652

ASSAINISSEMENT

1:3 946 | Format : A0

Indice : 00

saur France

CPO
102 Allée de l'Amérique Latine
30000 NÎMES

PLAN D'ENSEMBLE DU RESEAU D'ASSAINISSEMENT

DIFFUSION NON CONTROLEE

Date d'impression : 27/04/2023

Ind.	Date	Etabli par	Visa	Nature des modifications	Date	Vérifié/Approuvé
00	27/04/2023	O.LAGAILLARDE				

CARRE BORGNE
CARRE VISITABLE
CARRE VISITABLE A GRILLE
ROND BORGNE
ROND VISITABLE
ROND VISITABLE A GRILLE
AVALOIR
AVALOIR A GRILLE
DESSABLEUR
DEVERSOIR D'ORAGE
POSTE DE RELEVAGE
CHASSE
CONDUITE GRAVITAIRE
CONDUITE DE REFOULEMENT

0 25 50 100 150 200 Mètres

Envoyé en préfecture le 23/05/2025
Reçu en préfecture le 23/05/2025
Publié le
ID : 066-246600449-20250515-DEL086_FIN-DE

Plan réalisé à l'aide du : 07 08 09 10 11 12 13 14 15 16 17 18 19 20 21 22 23 24 25 26 27 28 29 30 31
Fait par : S. Léonard
Le : 04/04/2018
Sur : https://www.cartes.gouv.fr/#/3D/3D


Commune de Thuir

CARTOGRAPHIE DU RESEAU D'EAU PLUVIAL







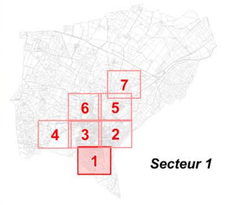

Secteur 1

Source du document : fond cadastral

Légende

Réseaux
- canalisation circulaire
- canalisation rectangulaire
- fossé
- tracé probable hors zone ou non vérifiable

Nature de l'ouvrage
- Bét Béton
- Bat Bâti
- Fos Fossé (terre/végétation)
- Pvc PVC / PEHD
- Fon Fonte

Ouvrages spéciaux
- point de rejet
- repères de crue
- vannes de gestion
- bassin

Ouvrages
- regards
- grilles et chemin de grille
- avaloir de trottoir
- entrée/sortie fossé
- autres
- regards/grilles non ouvrables ou obstrués

Date	Modifications
09/04/2018	Version finalisée

Réalisé par Sébastien Léonhard — Vérifié par Olivier Rossi

Echelle : 1 / 1 000
0 10 20 m

FL34 F0037

Commune de Thuir

otéis
• Immeuble Le Genesis • Parc Euréka •
• 97, rue de Freyr - CS39038 •
• 34080 Montpellier Cedex 2 •
Tél : 04.67.40.90.00 • Fax : 04.67.40.90.01
•www.oteis.fr •


Envoyé en préfecture le 23/05/2025
Reçu en préfecture le 23/05/2025
Publié le
ID : 066-246600449-20250515-DEL086_FIN-DE

Page 3/11
Cette impression a nécessité : 87.17 kg éq CO2 - 0.12 kg éq Sb - 0.74 kWh éq
Pour ne pas imprimer
Pensez à la planète
https://www.ecolabel.fr/fr/content/ecolabel-faq

Commune de Thuir

CARTOGRAPHIE DU RESEAU D'EAU PLUVIAL



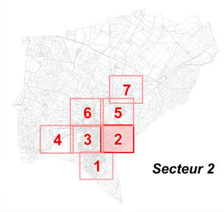

Secteur 2

Source du document : fond cadastral

Echelle : 1 / 1 000
0 10 20 m

FL34 F0037

Commune de Thuir

Légende

Réseaux
- canalisation circulaire
- canalisation rectangulaire
- fossé
- tracé probable hors zone ou non vérifiable

Nature de l'ouvrage
- Bét Béton
- Bat Bâti
- Fos Fossé (terre/végétation)
- Pvc PVC / PEHD
- Fon Fonte

Ouvrages spéciaux
- point de rejet
- repères de crue
- vannes de gestion
- bassin

Ouvrages
- regards
- grilles et chemin de grille
- avaloir de trottoir
- entrée/sortie fossé
- autres
- regards/grilles non ouvrables ou obstrués

Date	Modifications
09/04/2018	Version finalisée

Réalisé par Sébastien Leonnard | Vérifié par Olivier Rossi

oteis
• Immeuble Le Genesis • Parc Eureka •
• 97, rue de Freyr - CS39038 •
• 34000 Montpellier Cedex 2 •
Tél : 04.67.40.90.00 • Fax : 04.67.40.90.01
<www.oteis.fr> •


Envoyé en préfecture le 23/05/2025
Reçu en préfecture le 23/05/2025
Publié le
ID : 066-246600449-20250515-DEL086_FIN-DE

Plan N°1
Cette impression a été réalisée : 07 / 08 / 2018 - 21 : 07 : 39 à 14 : 7 h 39 min 44 s
Par : S. Léonhard
Fichier : Thuir_Secteur 3.mxd
http://carto.oteis.fr/arcgis/rest/services/Thuir/MapServer

Commune de Thuir

CARTOGRAPHIE DU RESEAU D'EAU PLUVIAL



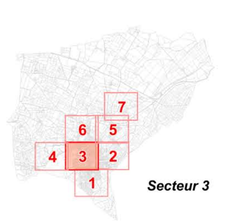

Secteur 3

Source du document : fond cadastral

Légende

Réseaux
- canalisation circulaire
- canalisation rectangulaire
- fossé
- tracé probable hors zone ou non vérifiable

Nature de l'ouvrage
- Bét Béton
- Bat Bâti
- Fos Fossé (terre/végétation)
- Pvc PVC / PEHD
- Fon Fonte

Ouvrages spéciaux
- point de rejet
- repères de crue
- vannes de gestion
- bassin

Ouvrages
- regards
- grilles et chemin de grille
- avaloir de trottoir
- entrée/sortie fossé
- autres
- regards/grilles non ouvrables ou obstrués

Date	Modifications
09/04/2018	Version finalisée

Réalisé par Sébastien Léonhard — Vérifié par Olivier Rossi

Echelle : 1 / 1 000
0 10 20 m

FL34 F0037

Commune de Thuir

oteis
• Immeuble Le Genesis • Parc Euréka •
• 97, rue de Freyr - CS39038 •
• 34092 Montpellier Cedex 2 •
Tél : 04.67.40.90.00 • Fax : 04.67.40.90.01
•www.oteis.fr •


Envoyé en préfecture le 23/05/2025
Reçu en préfecture le 23/05/2025
Publié le
ID : 066-246600449-20250515-DEL086_FIN-DE

Cette impression ne nécessite ni encre ni papier
Pour la Planète
Pensez à l'environnement avant d'imprimer
http://ecotips.fr/faire-economie-papier.html

Commune de Thuir

CARTOGRAPHIE DU RESEAU D'EAU PLUVIAL



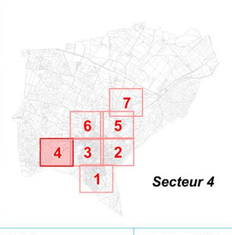

Secteur 4

Source du document : fond cadastral

Légende

Réseaux
- canalisation circulaire
- canalisation rectangulaire
- fossé
- tracé probable hors zone ou non vérifiable

Nature de l'ouvrage
- Bét Béton
- Bat Bâti
- Fos Fossé (terre/végétation)
- Pvc PVC / PEHD
- Fon Fonte

Ouvrages spéciaux
- point de rejet
- repères de crue
- vannes de gestion
- BAS bassin

Ouvrages
- regards
- grilles et chemin de grille
- avaloir de trottoir
- entrée/sortie fossé
- autres
- regards/grilles non ouvrables ou obstrués

Date	Modifications
09/04/2018	Version finalisée

Réalisé par Sébastien Léonhard | Vérifié par Olivier Rossi

Echelle : 1 / 1 000
0 10 20 m

FL34 F0037

Commune de Thuir

oteis
• Immeuble Le Genesis • Parc Eureka •
• 97, rue de Freyr – CS36038 •
• 34060 Montpellier Cedex 2 •
Tél : 04.67.40.90.00 • Fax : 04.67.40.90.01
•www.oteis.fr •

Envoyé en préfecture le 23/05/2025
Reçu en préfecture le 23/05/2025
Publié le
ID : 066-246600449-20250515-DEL086_FIN-DE


Cette plaquette a été réalisée à partir des données du SIG de la Communauté de Communes Entre Thau et Salagou
Par : S. Léonard
Date : 09/04/2018
https://geoservices.thau-salagou.com/apps/webappviewer/index.html?id=f4d

Page 8/11

Commune de Thuir

CARTOGRAPHIE DU RESEAU D'EAU PLUVIAL



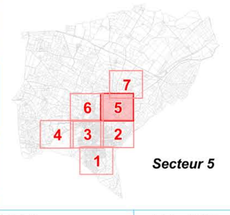

Secteur 5

Source du document : fond cadastral

Légende

Réseaux
- canalisation circulaire
- canalisation rectangulaire
- fossé
- tracé probable hors zone ou non vérifiable

Nature de l'ouvrage

Bét	Béton
Bat	Bâti
Fos	Fossé (terre/végétation)
Pvc	PVC / PEHD
Fon	Fonte

Ouvrages spéciaux
- point de rejet
- repères de crue
- vannes de gestion
- bassin

Ouvrages
- regards
- grilles et chemin de grille
- avaloir de trottoir
- entrée/sortie fossé
- autres
- regards/grilles non ouvrables ou obstrués

Echelle : 1 / 1 000
0 10 20 m

FL34 F0037

N W E S

Commune de Thuir

Date	Modifications
09/04/2018	Version finalisée

Réalisé par Sébastien Léonhard — Vérifié par Olivier Rossi

oteis
• Immeuble Le Genesis • Parc Eureka •
• 97, rue de Freyr – CS39038 •
• 34092 Montpellier Cedex 2 •
Tél : 04.67.40.90.00 • Fax : 04.67.40.90.01
•www.oteis.fr •

Envoyé en préfecture le 23/05/2025
Reçu en préfecture le 23/05/2025
Publié le
ID : 066-246600449-20250515-DEL086_FIN-DE


Cette plaquette a été réalisée à l'aide du logiciel QGIS (http://www.qgis.fr) et du plugin Qgis2threejs (http://www.minorua.jp/en/qgis/qgis2threejs_en.htm)

Page N°1

Commune de Thuir

CARTOGRAPHIE DU RESEAU D'EAU PLUVIAL



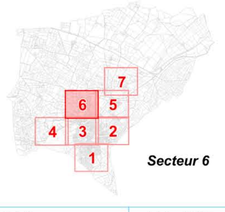

Secteur 6

Source du document : fond cadastral

Echelle : 1 / 1 000
0 10 20 m

FL34 F0037

Légende

Réseaux
- canalisation circulaire
- canalisation rectangulaire
- fossé
- tracé probable hors zone ou non vérifiable

Nature de l'ouvrage
- Bét Béton
- Bat Bâti
- Fos Fossé (terre/végétation)
- Pvc PVC / PEHD
- Fon Fonte

Ouvrages spéciaux
- point de rejet
- repères de crue
- vannes de gestion
- bassin

Ouvrages
- regards
- grilles et chemin de grille
- avaloir de trottoir
- entrée/sortie fossé
- autres
- regards/grilles non ouvrables ou obstrués

Date	Modifications
09/04/2018	Version finalisée

Réalisé par Sébastien Léonhard — Vérifié par Olivier Rossi

Commune de Thuir

oteis
• Immeuble Le Genesis • Parc Eureka •
• 97, rue de Freyr - CS39038 •
• 34080 Montpellier Cedex 2 •
Tél : 04.67.40.90.00 • Fax : 04.67.40.90.01
•www.oteis.fr •

Envoyé en préfecture le 23/05/2025
Reçu en préfecture le 23/05/2025
Publié le
ID : 066-246600449-20250515-DEL086_FIN-DE

Plan cadastral © Géoportail - IGN 2018 - 2.0.12 - 2.0.12 - 4.4.0 - 7.4.3 - 3.0.4 - 4.4.1 - 3.0.1
Page 1/11
Par : S. Léonard
Le : 09/04/2018
Plan cadastral à télécharger sur le site du CNIG
https://cadastre.data.gouv.fr/bundler/cnig-pci-wms/plans


Commune de Thuir

CARTOGRAPHIE DU RESEAU D'EAU PLUVIAL







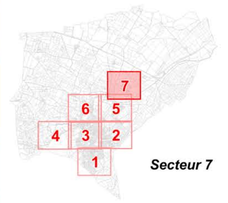

Secteur 7

Source du document : fond cadastral

Légende

Réseaux
- canalisation circulaire
- canalisation rectangulaire
- fossé
- tracé probable hors zone ou non vérifiable

Nature de l'ouvrage
- Bét Béton
- Bat Bâti
- Fos Fossé (terre/végétation)
- Pvc PVC / PEHD
- Fon Fonte

Ouvrages spéciaux
- point de rejet
- repères de crue
- vannes de gestion
- bassin

Ouvrages
- regards
- grilles et chemin de grille
- avaloir de trottoir
- entrée/sortie fossé
- autres
- regards/grilles non ouvrables ou obstrués

Date	Modifications
09/04/2018	Version finalisée

Réalisé par Sébastien Léonnard — Vérifié par Olivier Rossi

Echelle : 1 / 1 000
0 10 20 m

FL34 F0037

Commune de Thuir

oteis
• Immeuble Le Genesis • Parc Eureka •
• 57, rue de Freyr - CS39038 •
• 34092 Montpellier Cedex 2 •
Tél : 04.67.40.90.00 • Fax : 04.67.40.90.01
•www.oteis.fr •

Envoyé en préfecture le 23/05/2025
Reçu en préfecture le 23/05/2025
Publié le
ID : 066-246600449-20250515-DEL086_FIN-DE

Chaîne d'intégrité du document : 68 17 9B A4 33 6F 20 CC B5 A2 5C 7A 33 BA A9 44
Publié le : 23/05/2025
Par : OLIVE René
Document certifié conforme à l'original
https://publiact.fr/documentPublic/643292

COGEAM
Urbanisme / Paysage
Environnement

940 Avenue Eole - Tecnosud II
66 100 PERPIGNAN

contact@cogeam.fr
04.68.80.54.11
cogeam.fr

HG&C AVOCATS
Juridique

940 Avenue Eole - Tecnosud II
66 100 PERPIGNAN

contact@hgc-avocats.fr
04.68.66.85.82
hgc-avocats.fr

CRB ENVIRONNEMENT
Environnement

5 Allée des Villas Amiel
66 000 Perpignan

contact@crbe.fr
04.68.82.62.60
crbe.fr